



ΕΦΗΜΕΡΙΣ ΤΗΣ ΚΥΒΕΡΝΗΣΕΩΣ

ΤΗΣ ΕΛΛΗΝΙΚΗΣ ΔΗΜΟΚΡΑΤΙΑΣ

ΤΕΥΧΟΣ ΔΕΥΤΕΡΟ — Αρ. Φύλλου 157

24 Φεβρουαρίου 1998

ΠΕΡΙΕΧΟΜΕΝΑ

ΥΠΟΥΡΓΙΚΕΣ ΑΠΟΦΑΣΕΙΣ ΚΑΙ ΕΓΚΡΙΣΕΙΣ

ΥΠΟΥΡΓΙΚΕΣ ΑΠΟΦΑΣΕΙΣ ΚΑΙ ΕΓΚΡΙΣΕΙΣ

Αριθ. 2007579/715/0022 (1)

Τροποποίηση της ΚΥΑ 2035397/5130/0022/23.6.97 των Υπουργών Ανάπτυξης και Υφυπουργών Οικονομικών και Εσωτερικών, Δημόσιας Διοίκησης και Αποκέντρωσης με θέμα «Καθορισμός αριθμού προσώπων που θα απασχοληθούν με σύμβαση μίσθωσης έργου στη Διεύθυνση Καζίνων του Υπουργείου Ανάπτυξης.

ΟΙ ΥΠΟΥΡΓΟΙ ΕΣΩΤΕΡΙΚΩΝ, ΔΗΜ. Δ/ΣΗΣ ΚΑΙ ΑΠΟΚΕΝΤΡΩΣΗΣ ΚΑΙ ΟΙΚΟΝΟΜΙΚΩΝ ΚΑΙ ΑΝΑΠΤΥΞΗΣ

Έχοντας υπόψη:

1. Τις διατάξεις του άρθρου 15 του Ν. 1735/1987.

2. Τις διατάξεις του Ν. 2206/1994 (ΦΕΚ 116/Α/20.4.94) «Ίδρυση, οργάνωση, λειτουργία, έλεγχος καζίνων και άλλες διατάξεις».

3. Τις διατάξεις του άρθρου 29Α του Ν. 1558/85 όπως προστέθηκε με τις διατάξεις του άρθρου 27 του Ν. 2081/92 και αντικαταστάθηκε με το άρθρο 1 παρ. 2α του Ν. 2469/97 (ΦΕΚ 38/Α).

4. Τις διατάξεις του Π.Δ. 217/95 (ΦΕΚ 116/Α/19.5.95) «Σύσταση, οργάνωση και λειτουργία Διεύθυνσης Καζίνων στο Υπουργείο Τουρισμού».

5. Το Π.Δ. 459/93 «Ανασύσταση του Υπουργείου Τουρισμού και καθορισμός των αρμοδιοτήτων του» (ΦΕΚ 193/Α/15.11.93).

6. Το Π.Δ. 27/1.2.96 «Συγχώνευση των Υπουργείων Τουρισμού, Βιομηχανίας - Ενέργειας - Τεχνολογίας και Εμπορίου στο Υπουργείο Ανάπτυξης» (ΦΕΚ 19/Α/1.2.96).

7. Το Π.Δ. 377/25.9.96 «Διορισμός Υπουργών, Αναπληρωτή Υπουργού και Υφυπουργών» (ΦΕΚ 244/Α/25.9.96).

8. Την με αριθ. 69/7.11.96 απόφαση της Γενικής Γραμματείας Υπουργικού Συμβουλίου «έγκριση ανάθεση έργου από το Υπουργείο Ανάπτυξης σε δεκαέξι (16) άτομα, διαρκείας όχι πέραν των δεκαπέντε μηνών».

9. Την αριθ. 1107147/1239/0006Α/4.10.96 (ΦΕΚ 922/Β/7.10.96) απόφαση του Πρωθυπουργού και Υπουργού Οικονομικών «Ανάθεση αρμοδιοτήτων στους Υφυπουργούς Οικονομικών».

10. Την αριθ. ΔΙΔΚ/Φ1/20199/5.9.97 απόφαση του Πρωθυπουργού και του Υπουργού Εσωτερικών Δημόσιας Διοίκησης και Αποκέντρωσης «Ανάθεση αρμοδιοτήτων στους Υφυπουργούς Εσωτερικών Δημόσιας Διοίκησης και Αποκένρωσης» (ΦΕΚ 801/Β/5.9.97).

11. Την 2035397/5130/0022/23.6.97 κοινή υπουργική απόφαση των Υπουργών Ανάπτυξης και Υφυπουργών Οικονομικών και Εσωτερικών, Δημόσιας Διοίκησης και Αποκέντρωσης με θέμα «Καθορισμός αριθμού προσώπων που θα απασχοληθούν με σύμβαση μίσθωσης έργου στη Διεύθυνση Καζίνων του Υπουργείου Ανάπτυξης».

12. Το με αριθ. 10655/15.9.97 έγγραφο της Η ΔΟΥ Αθηνών, αποφασίζουμε:

Τροποποιούμε τις παραγράφους 3 και 7 της με αριθ. 2035397/5130/0022/23.6.97 ΚΥΑ ως εξής:

1. «3. Το συνολικό ποσό αμοιβής των απασχολουμένων ανέρχεται στο ποσό των εξήντα επτά εκατομμυρίων οκτα-

κοσίων πενήντα χιλιάδων (67.850.000) δρχ. συμπεριλαμβανομένου Φ.Π.Α. και κατανέμεται ως εξής:

α. Για κάθε ένα από τους δύο (2) νομικούς, τέσσερα εκατομμύρια (4.000.000) δρχ. για το σύνολο της απασχόλησης.

β. Για κάθε ένα από τους τέσσερις (4) Οικονομολόγους, τέσσερα εκατομμύρια επτακόσιες είκοσι χιλιάδες (4.720.000) δρχ. συμπεριλαμβανομένου ΦΠΑ, για το σύνολο της απασχόλησης.

γ. Για κάθε ένα από τους δύο (2) μηχανικούς, τέσσερα εκατομμύρια επτακόσιες είκοσι χιλιάδες (4.720.000) δρχ. συμπεριλαμβανομένου ΦΠΑ, για το σύνολο της απασχόλησης.

δ. Για το ένα (1) άτομο με ειδικότητα Πληροφορικής, τέσσερα εκατομμύρια επτακόσιες είκοσι χιλιάδες (4.720.000) δρχ. συμπεριλαμβανομένου ΦΠΑ, για το σύνολο της απασχόλησης.

ε. Για κάθε ένα από τους επτά (7) χειριστές Ηλεκτρονικών Υπολογιστών, τρία εκατομμύρια πεντακόσιες σαράντα χιλιάδες (3.540.000) δρχ. για το σύνολο της απασχόλησης».

2. «7. Η παρούσα απόφαση προκαλεί δαπάνη ύψους τριάντα πέντε εκατομμυρίων εννιακοσίων ενενήντα χιλιάδων (35.990.000) δρχ. συμπεριλαμβανομένου ΦΠΑ για το οικονομικό έτος 1997 και τριάντα ένα εκατομμύρια οκτακόσιες εξήντα χιλιάδες (31.860.000) δρχ. συμπεριλαμβανομένου ΦΠΑ για το οικονομικό έτος 1998 που θα βαρύνει τον προϋπολογισμό του Υπουργείου Ανάπτυξης (φορέας 35/150 ΚΑΕ 0871) έτους 1997 και 1998 στον οποίο υπάρχει η σχετική πίστωση για το έτος 1997 και θα προβλεφθεί η αναγκαία για το 1998».

3. Κατά τα λοιπά ισχύει η 2035397/5130/0022/23.6.97 απόφαση ως έχει.

4. Η απόφαση αυτή να δημοσιευθεί στην Εφημερίδα της Κυβερνήσεως.

Αθήνα, 4 Φεβρουαρίου 1998

ΟΙ ΥΠΟΥΡΓΟΙ

ΥΦΥΠΟΥΡΓΟΣ ΕΣΩΤΕΡΙΚΩΝ, ΔΗΜΟΣΙΑΣ ΔΙΟΙΚΗΣΗΣ ΚΑΙ ΑΠΟΚΕΝΤΡΩΣΗΣ
Σ. ΜΠΕΝΟΣ

ΥΦΥΠΟΥΡΓΟΣ ΟΙΚΟΝΟΜΙΚΩΝ
ΝΙΚ. ΧΡΙΣΤΟΔΟΥΛΑΚΗΣ

ΑΝΑΠΤΥΞΗΣ
Β. ΠΑΠΑΝΔΡΕΟΥ

Αριθ. οικ. 3292/148 (2)

Περί καθορισμού της θέσεως, της εκτάσεως και των ορίων της Βιομηχανικής Περιοχής Άμφισσας (Βιοτεχνικό Πάρκο), έκασης 360 στρεμμάτων περίπου, στη θέση «Άγιος Χαράλαμπος», στα διοικητικά όρια του Δήμου Άμφισσας Νομού Φωκίδος.

ΟΙ ΥΠΟΥΡΓΟΙ ΟΙΚΟΝΟΜΙΚΩΝ, ΑΝΑΠΤΥΞΗΣ ΚΑΙ ΠΕΡΙΒΑΛΛΟΝΤΟΣ ΧΩΡΟΤΑΞΙΑΣ ΚΑΙ ΔΗΜ. ΕΡΓΩΝ

Έχοντας υπόψη:

1. Τις διατάξεις του Ν. 2545/1997 «Βιομηχανικές και Επιχειρηματικές Περιοχές και άλλες διατάξεις» (ΦΕΚ 254/Α/1997) και ειδικότερα το άρθρο 19 αυτού.

2. Τις διατάξεις του Ν. 4458/1965 «Περί Βιομηχανικών Περιοχών» (ΦΕΚ 33/Α/1965) όπως τροποποιήθηκε και συμπληρώθηκε από το Ν. 742/1977 «Περί τροποποιήσεως και συμπληρώσεως του Ν. 4458/1965 «Περί Βιομηχανικών Περιοχών» και ρυθμίσεως συναφών θεμάτων» (ΦΕΚ 319/Α/1977) και ειδικότερα το άρθρο 1, παρ. 1 εδαφ. (γ) και το άρθρο 7 παρ. 5 αυτού.

3. Το Π.Δ/γμα αρ.136/28.3.1986 (ΦΕΚ 48/Α/21.4.1986) «Ίδρυση Βιομηχανικών Περιοχών (ΒΙ.ΠΕ.) στους Νομούς της χώρας».

4. Τις διατάξεις του άρθρου 17, παρ. 4 του Ν. 2231/1994 (ΦΕΚ 139/Α/31.8.94).

5. Τις διατάξεις του Ν. 1032/1980 περί συστάσεως Υπουργείου Χωροταξίας, Οικισμού και Περιβάλλοντος και ειδικότερα των άρθρων 2, 3 και

6. Το Π.Δ/γμα 456/25.9.85 (ΦΕΚ 163/Α/26.9.85) «Μεταφορά Αρμοδιοτήτων, Υπηρεσιών και Προσωπικού στα Υπουργεία κ.λπ.» και ειδικότερα το άρθρο 1 εδαφ. (α) και το άρθρο 2 παρ. 1 στοιχ. (Β) αυτού.

7. Το Π.Δ/γμα 27/29.1.96 (ΦΕΚ 19/Α/1996) «Συγχώνευση των Υπουργείων Τουρισμού, Βιομηχανίας, Ενέργειας και Τεχνολογίας και Εμπορίου στο Υπουργείο Ανάπτυξης».

8. Το Π.Δ/γμα 229/10.7.86. (ΦΕΚ 96/Α/16.7.86) «Σύσταση και Οργάνωση της Γενικής Γραμματείας Βιομηχανίας» όπως τροποποιήθηκε με τις διατάξεις του Π.Δ/τος 396/1989 «Οργάνωση της Γενικής Γραμματείας Βιομηχανίας» (ΦΕΚ 172/Α/89).

9. Την υπ' αριθ. 114/4.10.96 Απόφαση του Πρωθυπουργού και του Υπουργού Ανάπτυξης σχετικά με την ανάθεση αρμοδιοτήτων στους Υφυπουργούς Ανάπτυξης Άννα Διαμαντοπούλου και Μιχάλη Χρυσοχοΐδη (ΦΕΚ 924/Β/96).

10. Την υπ' αριθμ. Δ 17α/03/99/Φ.2.2.1/4.11.96 Απόφαση του Πρωθυπουργού και του Υπουργού ΠΕΧΩΔΕ, σχετικά με την ανάθεση αρμοδιοτήτων στους Υφυπουργούς ΠΕΧΩΔΕ Χρήστο Βερελή και Θεόδωρο Κολιοπάνο (ΦΕΚ 1006/Β/96).

11. Τις διατάξεις του άρθρου 29 Α του Ν. 1558/1985 όπως αυτό προστέθηκε με το άρθρο 27 του Ν. 2081/1992 (Α' 154) και το γεγονός ότι από τις κανονιστικές διατάξεις αυτού του Διατάγματος δεν προκαλείται δαπάνη σε βάρος του κρατικού προϋπολογισμού και ειδικότερα του οικείου Ο.Τ.Α.

12. Την από 16.7.1996 Αριθ. ΥΠΠΟ/ΑΡΧ/Α1/Φ10/14319/715 απόφαση του Υπουργού Πολιτισμού, με την οποία χωροθετείται το Βιοτεχνικό Πάρκο Άμφισσας, σύμφωνα με ομόφωνες γνωμοδοτήσεις του Κεντρικού Αρχαιολογικού Συμβουλίου, όπως διατυπώθηκαν στις αριθ. 46/19.12.1995 και 7/20.2.1996 πράξεις του.

13. Την αρ. Α5/2280/26.11.1983 Κοινή Απόφαση των Υπουργών Εσωτερικών και Υγείας και Πρόνοιας «Προστασία των νερών που χρησιμοποιούνται για την ύδρευση της περιοχής Πρωτευούσης από ρυπάνσεις και μολύνσεις» (ΦΕΚ 720/Β/13.12.1983) με το άρθρο 8 της οποίας απαγορεύεται η εγκατάσταση κάθε είδους βιομηχανικών, βιοτεχνικών και εξορυκτικών δραστηριοτήτων σε απόσταση μικρότερη των 100 μέτρων από τον άξονα των κλειστών, ή 500 μέτρων από τον άξονα των ανοικτών αγωγών μεταφοράς των φυσικών νερών από λίμνες από τις οποίες υδρεύεται η Πρωτεύουσα.

14. Την Απόφαση της 4ης Συνεδρίασης της Επιτροπής Παρακολούθησης του Περιφερειακού Επιχειρησιακού Προγράμματος (Π.Ε.Π.) Στερεάς Ελλάδος στις 28.3.1997.

15. Την Απόφαση αρ. 64/1997 της Επιτροπής της Ελληνικής Τραπέζης Βιομηχανικής Αναπτύξεως Α.Ε., που προ-

βλέπεται στο άρθρο 1, παρ. 1 εδαφ. (γ) του Ν. 742/1997, αποφασίζουμε:

Την οριοθέτηση της Βιομηχανικής Περιοχής Άμφισσας (Βιοτεχνικό Πάρκο), εμβαδού 360 στρεμμάτων περίπου, στη θέση «Άγιος Χαράλαμπος», στα διοικητικά όρια του Δήμου Άμφισσας Νομού Φωκίδος για την εγκατάσταση και μετεγκατάσταση επιχειρήσεων κατ' εφαρμογήν του Ν. 4458/1965, όπως τροποποιήθηκε και συμπληρώθηκε από το Ν. 742/1977 και το Ν. 2231/1994, άρθρο 17.

Η ακριβής θέση και τα όρια της Βιομηχανικής Περιοχής Άμφισσας (Βιοτεχνικό Πάρκο), φαίνονται στο υπό κλίμακα 1:5.000 συνημμένο σχέδιο αρ. 424/18.8.1997 της Διευθύνσεως Περιφερειακής Αναπτύξεως και Βιομηχανικής Υποδομής της ΕΤΒΑ Α.Ε., που συντάχθηκε με υπόβαθρο το τοπογραφικό διάγραμμα της περιοχής που επισυνάπτεται στην από 16.7.1996 Αριθ. ΥΠΠΟ/ΑΡΧ/Α1/Φ10/14319/75 Απόφαση του Υπουργού Πολιτισμού, με την οποία χωροθετείται το Βιοτεχνικό Πάρκο Άμφισσας, σύμφωνα με ομόφωνες γνωμοδοτήσεις του Κεντρικού Αρχαιολογικού Συμβουλίου, όπως διατυπώθηκαν στις αριθ. 46/19.12.1995 και 7/20.2.1996 πράξεις του.

Τα όρια της Βιομηχανικής Περιοχής Άμφισσας (Βιοτεχνικό Πάρκο), προσδιορίζονται από την τεθλασμένη γραμμή υπό τα στοιχεία Α, Β, Γ, Δ, Ε, Ζ, Η, Θ, Ι, Κ, Α και περιγράφονται ως εξής:

ΒΟΡΕΙΟΔΥΤΙΚΑ: Έχει όριο την τεθλασμένη γραμμή ΑΒΓ, συνολικού μήκους 460 μέτρων περίπου. Το τμήμα ΑΒ μήκους 200 μέτρων περίπου ταυτίζεται με τμήμα του νοτιοανατολικού ορίου καταλήψεως υφιστάμενης αγροτικής οδού, που αρχίζει από την Εθνική Οδό Άμφισσας - Λαμίας και οδηγεί σε αγρόκτημα ιδιοκτησίας Ιερού Ναού Αγίου Χαραλάμπους. Το σημείο Α απέχει από τον άξονα της Εθνικής Οδού Άμφισσας - Λαμίας περίπου 80 μέτρα. Το τμήμα ΒΓ μήκους 260 μέτρων περίπου, ταυτίζεται με το νοτιοανατολικό όριο καταλήψεως υφιστάμενης τεχνητής αύλακος, που διήκει παράλληλα προς την προαναφερόμενη αγροτική οδό εν επαφή με το νοτιοανατολικό όριο καταλήψεως αυτής.

ΝΟΤΙΑ: Έχει όριο την τεθλασμένη γραμμή ΓΔΕΖΗΘ συνολικού μήκους 1270 μέτρων περίπου. Το τμήμα ΓΔ μήκους 520 μέτρων περίπου, ταυτίζεται με το βόρειο όριο καταλήψεως αγροτικής οδού, που διαχωρίζει την οριοθετούμενη έκταση του Βιοτεχνικού Πάρκου από αγρόκτημα ιδιοκτησίας του Ιερού Ναού Αγίου Χαραλάμπους. Το τμήμα ΔΕ μήκους 90 μέτρων περίπου, ταυτίζεται με το βόρειο όριο καταλήψεως αγροτικής οδού, που διαχωρίζει την οριοθετούμενη έκταση του Βιοτεχνικού Πάρκου και το αυτό ως άνω αγρόκτημα ιδιοκτησίας του Ιερού Ναού Αγίου Χαραλάμπους. Το τμήμα ΕΖ μήκους 110 μέτρων περίπου ταυτίζεται με τη νοητή επέκταση του τμήματος ΔΕ προς νοτιοανατολάς. Το τμήμα ΖΗ μήκους 130 μέτρων περίπου, σχηματίζει με το τμήμα ΕΖ γωνία 65 μοιρών περίπου. Το σημείο Η κείται προς βορράν του σημείου Ζ. Το τμήμα ΗΘ μήκους 420 μέτρων περίπου σχηματίζει με το τμήμα ΖΗ γωνία 75 μοιρών περίπου. Το σημείο Θ κείται νοτιοανατολικά του σημείου Η.

Ανατολικά: Έχει όριο την ευθεία γραμμή ΘΙ μήκους 225 μέτρων περίπου, η οποία σχηματίζει με το τμήμα ΗΘ γωνία 75 μοιρών περίπου. Το σημείο Ι κείται προς βορράν του σημείου Θ.

ΒΟΡΕΙΟΑΝΑΤΟΛΙΚΑ: Έχει όριο την ευθεία γραμμή ΙΚ μήκους 410 μέτρων περίπου. Η πλευρά ΙΚ ταυτίζεται με τμήμα το νοτιοδυτικού ορίου απαλλοτρίωσης υφιστάμενου κλειστού ορθογωνικού αγωγού μεταφοράς νερού της ΕΥΔΑΠ. Η πλευρά ΙΚ είναι παράλληλη με τον άξονα του αγωγού σε απόσταση απ' αυτόν 30 μέτρα.

ΒΟΡΕΙΑ: Έχει όριο την ευθεία γραμμή ΚΑ μήκους 545 μέτρων περίπου. Τα σημεία Κ και Α έχουν οριστεί.

Τα μήκη των πλευρών και οι γωνίες ελήφθησαν γραφικά.

Η απόφαση αυτή να δημοσιευθεί στην Εφημερίδα της Κυβερνήσεως.

Αθήνα, 3 Ιανουαρίου 1998


ΟΙ ΥΦΥΠΟΥΡΓΟΙ

ΟΙΚΟΝΟΜΙΚΩΝ — ΑΝΑΠΤΥΞΗΣ

ΝΙΚ. ΧΡΙΣΤΟΔΟΥΛΑΚΗΣ — ΑΝΝΑ ΔΙΑΜΑΝΤΟΠΟΥΛΟΥ

ΠΕΡΙΒΑΛΛΟΝΤΟΣ ΧΩΡΟΤΑΞΙΑΣ & ΔΗΜΟΣΙΩΝ ΕΡΓΩΝ

Θ. ΚΟΛΙΟΠΑΝΟΣ

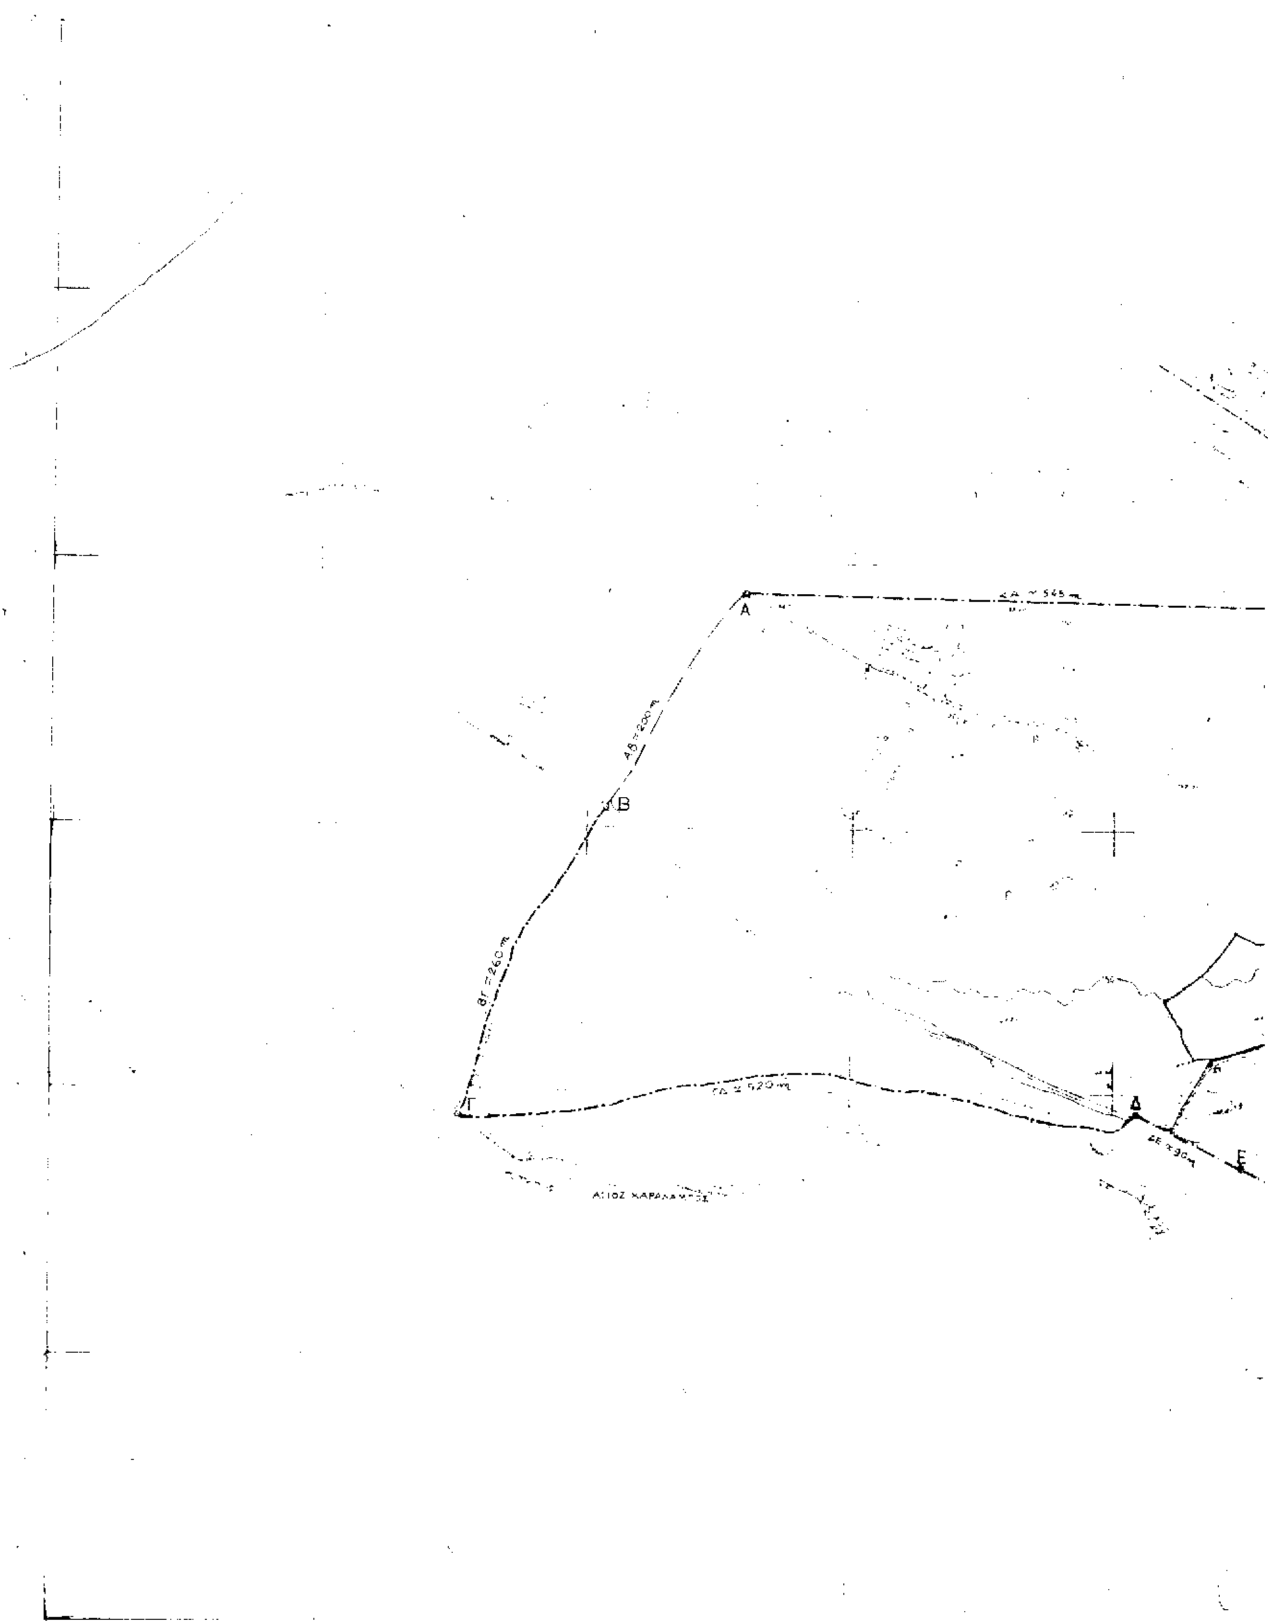

Α
ΑΒ ≈ 200 m
Β
ΒΓ ≈ 260 m
Γ
ΓΔ ≈ 520 m
Δ
ΔΕ ≈ 90 m
Ε
545 m

...ΝΟΜΟΥ 742/1977
...ΜΕΛΟΣ ΤΗΣ

...ΕΤΒΑ Α.Ε.

ΓΕΩΡΓΙΟΣ ΚΑΡΜΗΣ

Ο ΥΦΥΠΟΥΡΓΟΣ
ΟΙΚΟΝΟΜΙΚΩΝ

ΑΝΝΑ ΔΙΑΜΑΝΤΟΠΟΥΛΟΥ

Ν.Κ. ΧΡΙΣΤΟΔΟΥΛΑΚΗΣ

ΕΤΒΑ Α.Ε.
ΔΙΕΥΘΥΝΣΗ ΠΕΡΙΦΕΡΕΙΑΚΗΣ ΑΝΑΠΤΥΞΕΩΣ
ΚΑΙ ΒΙΟΜΗΧΑΝΙΚΗΣ ΥΠΟΔΟΜΗΣ

ΟΡΙΟΘΕΤΗΣΗ ΒΙΟΜΗΧΑΝΙΚΗΣ ΠΕΡΙΟΧΗΣ ΑΜΦΙΣΣΑΣ
ΝΟΜΟΥ ΦΩΚΙΔΟΣ
(ΒΙΟΤΕΧΝΙΚΟ ΠΑΡΚΟ)

424

	ΟΝΟΜΑΤΕΠΩΝΥΜΟ	ΗΜΕΡΟΜΗΝΙΑ	ΥΠΟΓΡΑΦΗ
ΣΥΝΤΑΞΗ	[illegible]	[illegible]	
ΣΧΕΔΙΑΣΗ	[illegible]	[illegible]	
ΕΛΕΓΧΟΣ	[illegible]	[illegible]	
ΕΓΚΡΙΣΗ	[illegible]	[illegible]	

Αριθ. 50075 (3)

Καθορισμός ύψους της συμμετοχής του Οργανισμού Εργατικής Κατοικίας (Ο.Ε.Κ.), στο πρόγραμμα δανειοδοτήσεως με τη σύσταση Ειδικού Στεγαστικού Ανακυκλούμενου Κεφαλαίου (Ε.Σ.Α.Κ.), για το έτος 1998.

ΟΙ ΥΠΟΥΡΓΟΙ ΕΘΝΙΚΗΣ ΟΙΚΟΝΟΜΙΑΣ, ΟΙΚΟΝΟΜΙΚΩΝ ΚΑΙ ΕΡΓΑΣΙΑΣ ΚΑΙ ΚΟΙΝΩΝΙΚΩΝ ΑΣΦΑΛΙΣΕΩΝ

Έχοντας υπόψη:

1. Τις διατάξεις του Ν.Δ/τος 2963/1954 «Περί ιδρύσεως Αυτονόμου Οργανισμού Εργατικής Κατοικίας».
2. Τις διατάξεις του Κανονισμού «Περί προϋποθέσεων παροχής κατοικίας και δανείων υπό του Ο.Ε.Κ. (Υ.Α. 30727/4815/4.8.1971, ΦΕΚ 661 τ.Β΄ της 14.8.71).
3. Τις διατάξεις του άρθρου 2 του Ν. 1849/89 «Επέκταση και συμπλήρωση των στεγαστικών προγραμμάτων του Οργανισμού Εργατικής Κατοικίας και άλλες διατάξεις» (ΦΕΚ 113/τ.Α΄ 8.5.1989).
4. Την αριθ. 50305/2.4.1991 απόφαση των Υπουργών Εθνικής Οικονομίας, Οικονομικών και Εργασίας «Περί εφαρμογής προγράμματος δανειοδοτήσεως με τη σύσταση Ειδικού Στεγαστικού Ανακυκλούμενου Κεφαλαίου (Ε.Σ.Α.Κ)».
5. Την αριθ. 36010/1234/15.12.97 έγγραφο του Ο.Ε.Κ. με το οποίο μας υπέβαλε απόσπασμα πρακτικού της αριθμ. 85/11.12.97 συνεδριάσεως του Διοικητικού του Συμβουλίου.
6. Τις διατάξεις του άρθρου 27 του Ν. 2081/1992 και 29Α του Ν. 1558/1985 και το γεγονός ότι έχει εγγραφεί στον προϋπολογισμό του Ο.Ε.Κ. για το πρόγραμμα του Ε.Σ.Α.Κ. έτους 1998, πίστωση ύψους 45.000.000.000 δρχ. Κ.Α.Ε. 6213 Γ.
7. Τη διάταξη του άρθρου 22 του Ν. 2362/1995 «Περί Δημοσίου Λογιστικού, Ελέγχου των δαπανών του Κράτους και άλλες διατάξεις», αποφασίζουμε:

Καθορίζουμε το ύψος της συμμετοχής του Οργανισμού Εργατικής Κατοικίας (Ο.Ε.Κ.), στο πρόγραμμα δανειοδοτήσεως μέσω του Ειδικού Στεγαστικού Ανακυκλούμενου Κεφαλαίου (Ε.Σ.Α.Κ.), για το έτος 1998, στο ποσό των σαράντα πέντε δισεκατομμυρίων δραχμών (45.000.000.000).

Η απόφαση αυτή να δημοσιευθεί στην Εφημερίδα της Κυβερνήσεως.

Αθήνα, 4 Φεβρουαρίου 1998

ΟΙ ΥΠΟΥΡΓΟΙ

ΥΦΥΠ. ΟΙΚΟΝΟΜΙΚΩΝ — **Ν. ΧΡΙΣΤΟΔΟΥΛΑΚΗΣ**

ΕΘΝΙΚΗΣ ΟΙΚΟΝΟΜΙΑΣ — **ΓΙΑΝΝΟΣ ΠΑΠΑΝΤΩΝΙΟΥ**

ΕΡΓΑΣΙΑΣ & ΚΟΙΝΩΝΙΚΩΝ ΑΣΦΑΛΙΣΕΩΝ — **ΜΙΛΤΙΑΔΗΣ ΠΑΠΑΪΩΑΝΝΟΥ**

Αριθ. 50076 (4)

Τροποποίηση της 50899/12.12.1996 Υπουργικής απόφασης.

Ο ΥΠΟΥΡΓΟΣ ΕΡΓΑΣΙΑΣ ΚΑΙ ΚΟΙΝΩΝΙΚΩΝ ΑΣΦΑΛΙΣΕΩΝ

Έχοντας υπόψη:

1. Τις διατάξεις των άρθρ. 13 του Ν.Δ/τος 2963/54 «Περί ιδρύσεως Αυτονόμου Οργανισμού Εργατικής Κατοικίας».
2. Τις διατάξεις του Κανονισμού «Περί προϋποθέσεων παροχής κατοικίας και δανείων υπό του Ο.Ε.Κ».
3. Την αριθ. 50895 από 30.11.1994 απόφαση του Υπουργού Εργασίας.
4. Την αριθ. 50899/12.12.96 απόφαση του Υπουργού Εργασίας και Κοινωνικών Ασφαλίσεων και του Υφυπουργού Οικονομικών «Αύξηση των ποσών δανείων ΟΕΚ προς δικαιούχους του για επισκευή υπάρχουσας κατοικίας, καθορισμός ύψους επιτοκίου και λοιπών όρων χορήγησης».
5. Το αριθ. 36370/12474/22.12.1997 έγγραφο του ΟΕΚ με το οποίο μας υπέβαλε απόσπασμα πρακτικού της αριθ. 87/18.12.1997 συνεδριάσεως του Διοικητικού του Συμβουλίου.
6. Τη διάταξη του άρθρου 22 του Ν. 2362/1995 «περί Δημοσίου Λογιστικού Ελέγχου των δαπανών του Κράτους και άλλες διατάξεις».
7. Τις διατάξεις του άρθρου 27 του Ν. 2081/1992 και 29Α του Ν. 1558/1985 και το γεγονός ότι από τις διατάξεις της απόφασης αυτής δεν προκαλείται δαπάνη σε βάρος του προϋπολογισμού του ΟΕΚ, αποφασίζουμε:

Τροποποιούμε την παράγραφο 5 της αριθμ. 50899/12.12.1996 Υπουργικής απόφασης και εγκρίνουμε όπως για τις αιτήσεις που θα υποβληθούν μετά τη δημοσίευση της παρούσης στην Εφημερίδα της Κυβερνήσεως, το δάνειο επισκευής θα χορηγείται, εφόσον η άδεια οικοδομής έχει εκδοθεί 25 χρόνια πριν την υποβολή της αίτησης.

Η απόφαση αυτή να δημοσιευθεί στην Εφημερίδα της Κυβερνήσεως.

Αθήνα, 5 Φεβρουαρίου 1998

Ο ΥΠΟΥΡΓΟΣ

ΜΙΛΤΙΑΔΗΣ ΠΑΠΑΪΩΑΝΝΟΥ

Αριθ. οικ. 10530 (5)

Κήρυξη υποχρεωτικής της από 16.12.97 ΣΣΕ για τους όρους αμοιβής και εργασίας των Συντακτών - μελών της Ένωσης Συντακτών ημερησίων Εφημερίδων Αθηνών - που απασχολούνται σε εφημερίδες μέλη της Ενώσεως Ιδιοκτητών Ημερησίων Εφημερίδων Αθηνών.

Ο ΥΠΟΥΡΓΟΣ ΕΡΓΑΣΙΑΣ ΚΑΙ ΚΟΙΝΩΝΙΚΩΝ ΑΣΦΑΛΙΣΕΩΝ

Έχοντας υπόψη:

1. Τις διατάξεις της παρ. 2 του άρθρου 11 του Ν. 1876/90.
2. Την αριθ. 80078/4.10.96 απόφαση ανάθεσης αρμοδιοτήτων στον Υφυπουργό Εργασίας και Κοινωνικών Ασφαλίσεων (ΦΕΚ 924/Β/8.10.96).
3. Τη γνώμη που εξέφρασε το Ανώτατο Συμβούλιο Εργασίας κατά τη συνεδρίασή του της 28ης Ιανουαρίου 1998.
4. Τα στοιχεία του φακέλλου από τα οποία προκύπτει ότι συντρέχουν οι αριθμητικές προϋποθέσεις για την κήρυξη υποχρεωτικής της πιο πάνω Σ.Σ.Ε. δηλαδή ότι οι δεσμευόμενοι εργοδότες απασχολούν το 51% των εργαζομένων του επαγγέλματος στον κλάδο, αποφασίζουμε:

Κηρύσσουμε υποχρεωτική την από 16.12.97 ΣΣΕ για τους όρους αμοιβής και εργασίας των Συντακτών μελών της Ενώσεως Συντακτών Ημερησίων Εφημερίδων Αθηνών, που απασχολούνται σε εφημερίδες μέλη της Ενώσεως Ιδιοκτητών Ημερησίων Εφημερίδων Αθηνών για όλους τους εργοδότες και εργαζομένους του επαγγέλματος στον κλάδο που αφορά αυτή.

2. Η ισχύς της απόφασης αυτής αρχίζει από 8.1.1998
3. Από τις διατάξεις της απόφασης αυτής δεν προκαλείται δαπάνη σε βάρος του Κρατικού Προϋπολογισμού.
Η απόφαση αυτή να δημοσιευθεί στην Εφημερίδα της Κυβερνήσεως.

Αθήνα, 4 Φεβρουαρίου 1998

Ο ΥΦΥΠΟΥΡΓΟΣ
ΧΡΗΣΤΟΣ ΠΡΩΤΟΠΑΠΠΑΣ

Αριθ. οικ. 10531 (6)
Κήρυξη υποχρεωτικής της από 7 Μαΐου 1997 ΣΣΕ Προσωπικού Ξένων Αεροπορικών Εταιρειών.

Ο ΥΠΟΥΡΓΟΣ ΕΡΓΑΣΙΑΣ ΚΑΙ ΚΟΙΝΩΝΙΚΩΝ ΑΣΦΑΛΙΣΕΩΝ

Έχοντας υπόψη:
1. Τις διατάξεις της παρ. 2 του άρθρου 11 του Ν. 1876/90.
2. Την αριθ. 80078/4.10.96 απόφαση ανάθεσης αρμοδιοτήτων στον Υφυπουργό Εργασίας και Κοινωνικών Ασφαλίσεων (ΦΕΚ 924/Β/8.10.96).
3. Τη γνώμη που εξέφρασε το Ανώτατο Συμβούλιο Εργασίας κατά τη συνεδρίασή του της 21ης Ιανουαρίου 1998.
4. Τα στοιχεία του φακέλλου από τα οποία προκύπτει ότι συντρέχουν οι αριθμητικές προϋποθέσεις για την κήρυξη υποχρεωτικής της πιο πάνω Σ.Σ.Ε. δηλαδή ότι οι δεσμευόμενοι εργοδότες απασχολούν το 51% των εργαζομένων του κλάδου, αποφασίζουμε:
1. Κηρύσσουμε υποχρεωτική την από 7 Μαΐου 1997 ΣΣΕ Προσωπικού Ξένων Αεροπορικών Εταιριών για όλους τους εργοδότες και εργαζομένους του κλάδου που αφορά αυτή.
2. Η ισχύς της απόφασης αυτής αρχίζει από 1.10.97.
3. Από τις διατάξεις της απόφασης αυτής δεν προκαλείται δαπάνη σε βάρος του Κρατικού Προϋπολογισμού.
Η απόφαση αυτή να δημοσιευθεί στην Εφημερίδα της Κυβερνήσεως.

Αθήνα, 4 Φεβρουαρίου 1998

Ο ΥΦΥΠΟΥΡΓΟΣ
ΧΡΗΣΤΟΣ ΠΡΩΤΟΠΑΠΠΑΣ

Αριθ. 10017 (7)
Διάλυση του Συνδέσμου Καθαριότητας Κοινοτήτων Β. Κέρκυρας.

Ο ΓΕΝΙΚΟΣ ΓΡΑΜΜΑΤΕΑΣ ΠΕΡΙΦΕΡΕΙΑΣ ΙΟΝΙΩΝ ΝΗΣΙΩΝ

Έχοντας υπόψη:
1. Τις διατάξεις του άρθρου 211 παρ. 2 του Π.Δ. 410/95 (Δ.Κ.Κ.).
2. Την αριθ. ΕΣ/3916/20.5.97 απόφαση του Νομάρχη Κέρκυρας περί σύστασης του Συνδέσμου Καθαριότητας Κοινοτήτων Β. Κέρκυρας (ΦΕΚ 434/7.7.92 τ.Β΄) και της αριθ. ΕΣ/6267/3.6.97 και ΕΣ/16982/29.11.93 όμοιες αποφάσεις περί συμμετοχής άλλων Κοινοτήτων στον ανωτέρω Σύνδεσμο.
3. Τις αριθ. 8/97, 9/97, 21/97, 10/97, 25/97, 71/97, 7-49/97, 11/97, 22/97, 35/97, 56/97 και 16/97 αποφάσεις των Κ.Σ. Αγρού, Αγ. Αθανασίου, Αλειμματάδων, Αρκαδάδων, Γαρδελάδων, Δουκάδων, Α. Κορακιάνας, Καστελλάνων Γύρου, Κρήνης, Μακράδων, Σκριπερού, Χωρ. επισκόπων αντίστοιχα και την αριθ. 6-12/97 όμοια του Δ.Σ. του Συνδέσμου Καθαριότητας Κοινοτήτων βόρειας Κέρκυρας, με τις οποίες αποφασίζεται η διάλυση του ανωτέρω Συνδέσμου, καθόσον διαπιστώνεται αδυναμία για την εκπλήρωση του σκοπού του, διαπιστώνουμε τα ανωτέρω και αποφασίζουμε:
1. Την Διάλυση του Συνδέσμου Καθαριότητας Κοινοτήτων βόρειας Κέρκυρας.
2. Από τις διατάξεις της απόφασης αυτής δεν προκαλείται δαπάνη σε βάρος του κρατικού προϋπολογισμού ή των προϋπολογισμών των Κοινοτήτων μελών του Συνδέσμου.
Η απόφαση αυτή να δημοσιευθεί στην Εφημερίδα της Κυβερνήσεως.

Κέρκυρα, 19 Ιανουαρίου 1998

Ο Γεν. Γραμματέας Περιφέρειας
ΚΩΣΤΑΣ ΓΕΩΡΓΑΛΙΔΗΣ

Αριθ. 213.7/690976 (8)
Τιμολόγιο Τηλεφωνικών Καταλόγων.

ΤΟ ΔΙΟΙΚΗΤΙΚΟ ΣΥΜΒΟΥΛΙΟ ΤΟΥ ΟΤΕ

Το Δ.Σ. του ΟΤΕ κατά την 2548 Συνεδρίασή του της 13ης Ιανουαρίου 1998 (θέμα 9) αποφάσισε ενέκρινε:
1. Τα τιμολόγια των Τηλεφωνικών Καταλόγων όπως περιλαμβάνονται στον επισυναπτόμενο πίνακα 1.
2. Την ισχύ των ανωτέρω τιμολογίων από τη δημοσίευσή τους στην Εφημερίδα της Κυβερνήσεως, για τις πωλήσεις προβολών Επαγγελματικού Καταλόγου Θεσ/νίκης και τις αντίστοιχες χρεώσεις που αφορούν στον 11ο κύκλο έκδοσης αυτού του καταλόγου.
Η απόφαση αυτή να δημοσιευθεί στην Εφημερίδα της Κυβερνήσεως.

Αθήνα, 3 Φεβρουαρίου 1998

Ο Πρόεδρος Δ.Σ.
Δ. ΠΑΠΟΥΛΙΑΣ

Ο.Τ.Ε. Α.Ε.
Μονάδα Τηλεφωνικών Καταλόγων
Τμήμα Ανάπτυξης

ΠΙΝΑΚΑΣ 1

ΤΙΜΟΛΟΓΙΟ ΠΡΟΒΟΛΩΝ ΧΡΥΣΟΥ ΟΔΗΓΟΥ ΘΕΣΣΑΛΟΝΙΚΗΣ

ΕΙΔΟΣ ΠΡΟΒΟΛΗΣ	ΠΕΡΙΓΡΑΦΗ ΧΩΡΟΥ ΠΡΟΒΟΛΗΣ	Τιμολόγιο Μαύρο χρώμα	Τιμολόγιο Κόκκινο χρώμα
1	2	4	5
ΣΥΚ	Συνδετική καταχώριση εκθέματος	ΑΤΕΛΩΣ	ΑΤΕΛΩΣ
ΑΚΞ	Απλή Καταχώριση επαγγελματία	200	
ΚΚΑ	Κανονική καταχώριση	1.000	1.350
ΚΕΠ	Επιπρόσθετη σειρά κειμένου	900	1.200
ΚΕΝ	Εναλλακτική καταχώριση (με αριθμ. τηλ.)	900	1.200
ΤΕΠ	Επιπρόσθετη σειρά κάτω από σήμα	900	1.200
ΚΠΚ	Παγεία καταχώριση	1.800	2.350
ΣΕΕ	Εμπορική επωνυμία	2.150	2.800
ΠΔΑ	Πληροφοριακό ύψους 12,5 χιλ.	2.800	3.650
ΠΔΒ	Πληροφοριακό ύψους 25 χιλ.	4.900	6.400
ΠΔΓ	Πληροφοριακό ύψους 37,5 χιλ.	6.900	8.900
ΠΔΔ	Πληροφοριακό ύψους 50 χιλ.	8.250	10.700
ΣΚΓ	Σήμα ύψους 39,5 χιλ.	10.400	13.500
ΣΚΔ	Σήμα ύψους 67,5 χιλ.	11.900	15.500
ΣΚΜ	Σήμα μεταβαλλόμενου μεγέθους	12.400	16.150
ΕΚΓ	Έκθεμα δίστηλο 1/16 σελ.	13.150	17.100
ΕΚΔ	Έκθεμα δίστηλο 1/8 σελ.	23.500	29.200
ΕΚΖ	Έκθεμα δίστηλο 1/4 σελ.	42.300	53.000
ΕΚΗ	Έκθεμα 1/2 σελίδας	80.200	99.500
ΕΚΘ	Έκθεμα ολόκληρης σελίδας	149.900	177.000
ΣΑΛ	Σαλόνι 2 σελίδων	269.000	315.000
ΦΙΛ	Μονόστηλο ύψους 25 χιλ. - FILLERS	1.600	2.100
ΕΔΠ	Έγχρωμη Διαφήμιση Προλόγου (ολοσέλιδη)	182.000	182.000
ΕΔΒ	Έγχρωμη Διαφήμιση Προλόγου (½ σελίδα)	96.000	96.000

Σημείωση:

Ο αριθμός και η διαδικασία πώλησης των Fillers θα καθορίζονται από τη Μονάδα Τηλεφωνικών Καταλόγων
Οι παραπάνω τιμές είναι εκφρασμένες σε δραχμές
Η τιμή των παραπάνω καταχωρίσεων είναι μηνιαία και εφαρμόζεται καθόλη την διάρκεια κυκλοφορίας του καταλόγου

ΤΙΜΟΛΟΓΙΟ ΠΡΟΒΟΛΩΝ ΤΗΛΕΦΩΝΙΚΩΝ ΚΑΤΑΛΟΓΩΝ (Ράχες - Εσώφυλλα - Οπισθόφυλλα - Ένθετα)

ΕΙΔΟΣ ΠΡΟΒΟΛΗΣ	ΠΕΡΙΓΡΑΦΗ ΧΩΡΟΥ ΠΡΟΒΟΛΗΣ	Χ.Ο. ΘΕΣ/ΚΗΣ (11ος κύκλος)
1	2	7
ΡΑΚ	Ράχη καταλόγου (ολόκληρη)	428.000
ΡΑΑ	Ράχη καταλόγου (Μισή Α)	235.000
ΡΑΒ	Ράχη καταλόγου (Μισή Β)	235.000
ΟΠΙ	Οπισθόφυλλο (ολόκληρο)	326.000
ΟΠΑ	Οπισθόφυλλο (Μισό πρώτο)	165.000
ΟΠΒ	Οπισθόφυλλο (Μισό δεύτερο)	165.000
ΑΕΣ	Α΄ Εσώφυλλο (ολόκληρο)	257.000
ΑΕΑ	Α΄ Εσώφυλλο (Μισό πρώτο)	129.000
ΑΕΒ	Α΄ Εσώφυλλο (Μισό δεύτερο)	129.000
ΒΕΣ	Β΄ Εσώφυλλο (ολόκληρο)	129.000
ΒΕΑ	Β΄ Εσώφυλλο (Μισό πρώτο)	69.000
ΒΕΒ	Β΄ Εσώφυλλο (Μισό δεύτερο)	69.000
ΕΝΘ	Ένθετο Ολοσέλιδο δύο όψεων	299.000

Σημείωση:

Οι τιμές για τις παραπάνω καταχωρίσεις ισχύουν για τετραχρωμίες
Οι παραπάνω τιμές είναι εκφρασμένες σε δραχμές
Η τιμή των παραπάνω καταχωρίσεων είναι μηνιαία και εφαρμόζεται καθόλη την διάρκεια κυκλοφορίας του καταλόγου

3/2/1998